


SƠ ĐỒ VỊ TRÍ TRƯỚC ĐIỀU CHỈNH
QUY HOẠCH ĐẤT THƯƠNG MẠI, DỊCH VỤ, PHƯỜNG TÂN LỢI

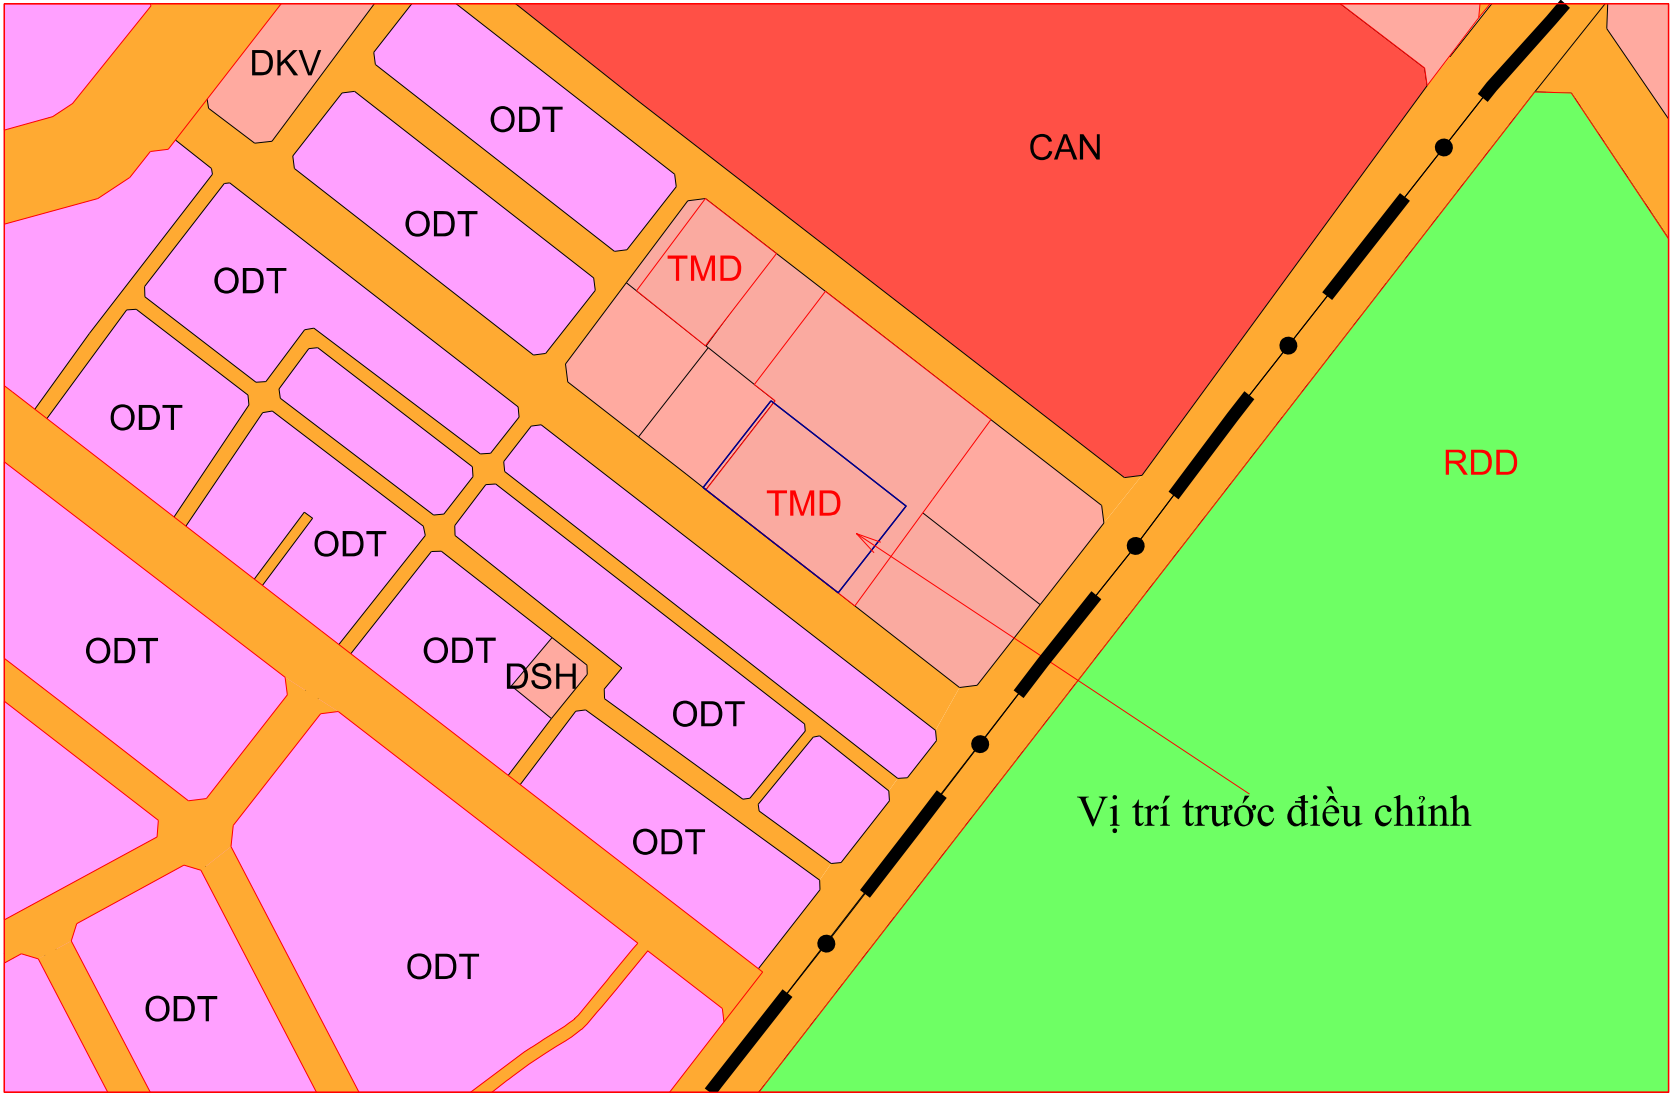

SƠ ĐỒ VỊ TRÍ ĐIỀU CHỈNH
QUY HOẠCH ĐẤT XÂY DỰNG TRỤ SỞ CỦA TỔ CHỨC SỰ NGHIỆP
PHƯỜNG TÂN LỢI

