


SƠ ĐỒ VỊ TRÍ TRƯỚC ĐIỀU CHỈNH
QUY HOẠCH ĐẤT XÂY DỰNG TRỤ SỞ CỦA TỔ CHỨC SỰ NGHIỆP
PHƯỜNG KHÁNH XUÂN

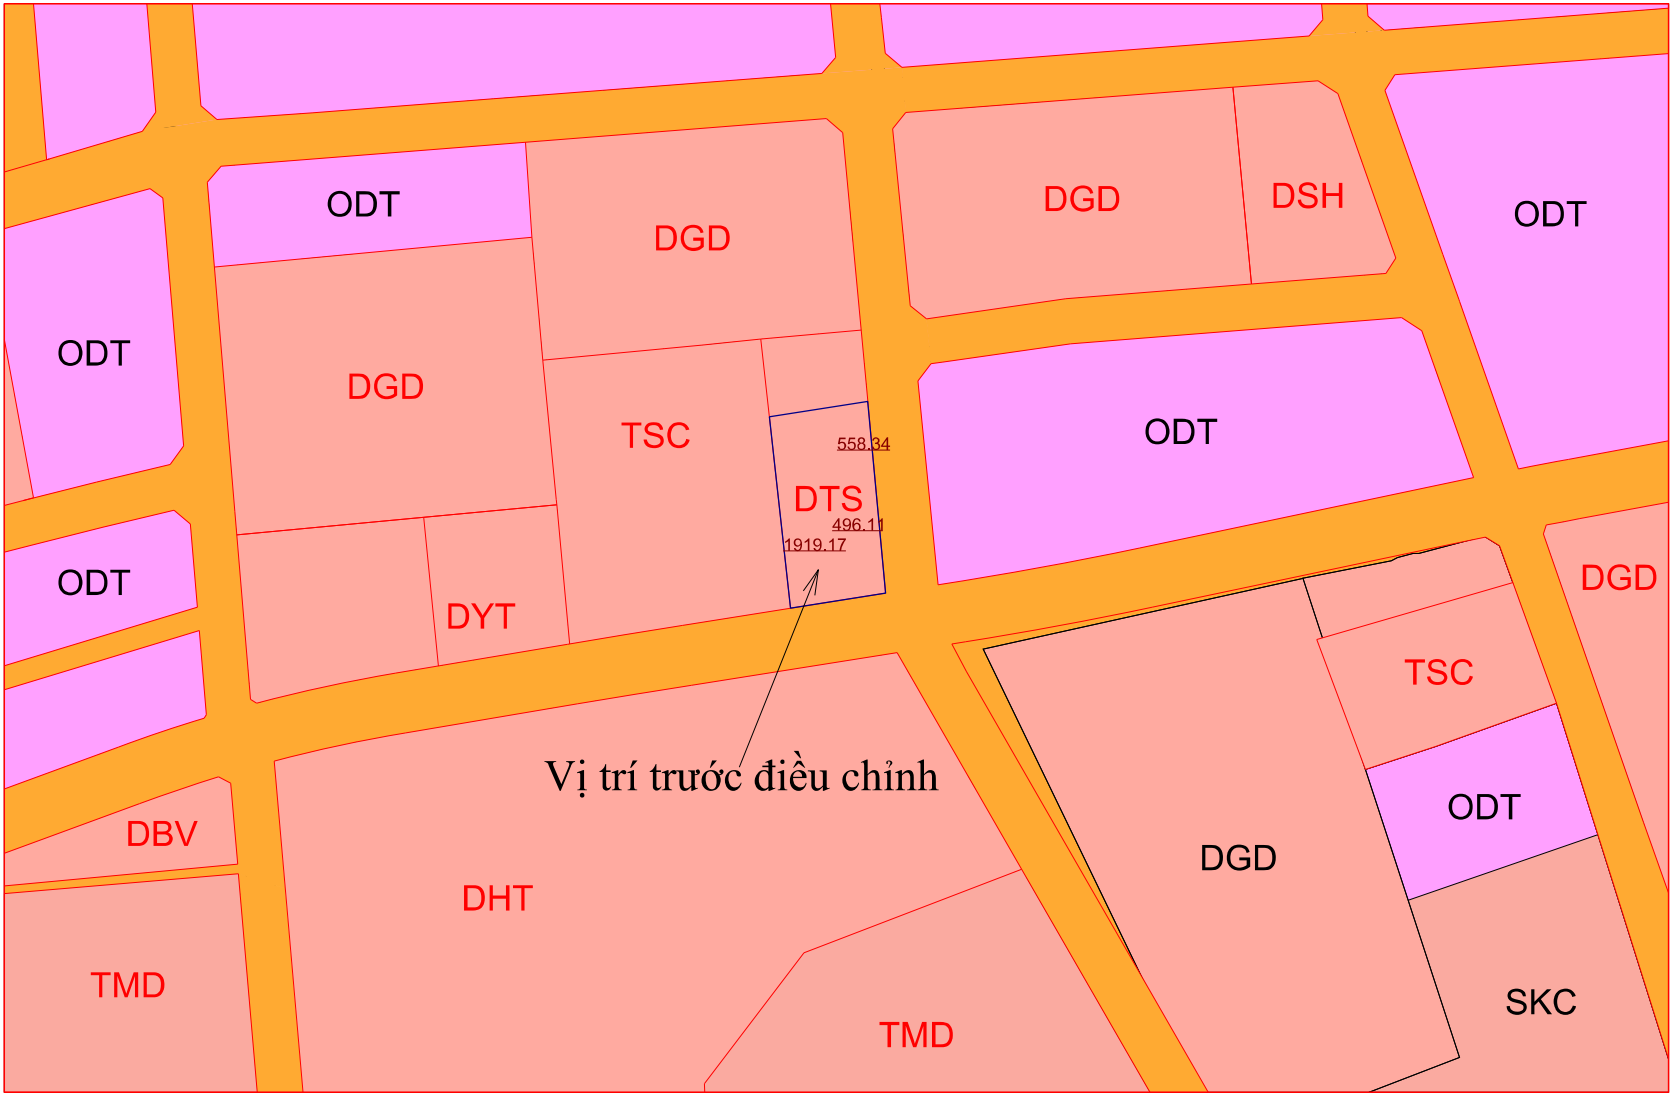

SƠ ĐỒ VỊ TRÍ SAU ĐIỀU CHỈNH
QUY HOẠCH ĐẤT THƯƠNG MẠI, DỊCH VỤ, PHƯỜNG KHÁNH XUÂN

